


# Схема теплосети котельной в с. Ст.Аманак школа

по состоянию на 10.01.2020г.

**УТВЕРЖДАЮ:**  
 главный инженер МУП ЖКХ Похвистневского р-на  
 Васин О.В.  
**СОГЛАСОВАНО:**  
 глава сельского поселения \_\_\_\_\_

### Условные обозначения

- Надземная прокладка
- Подземная прокладка
- Тепловая камера

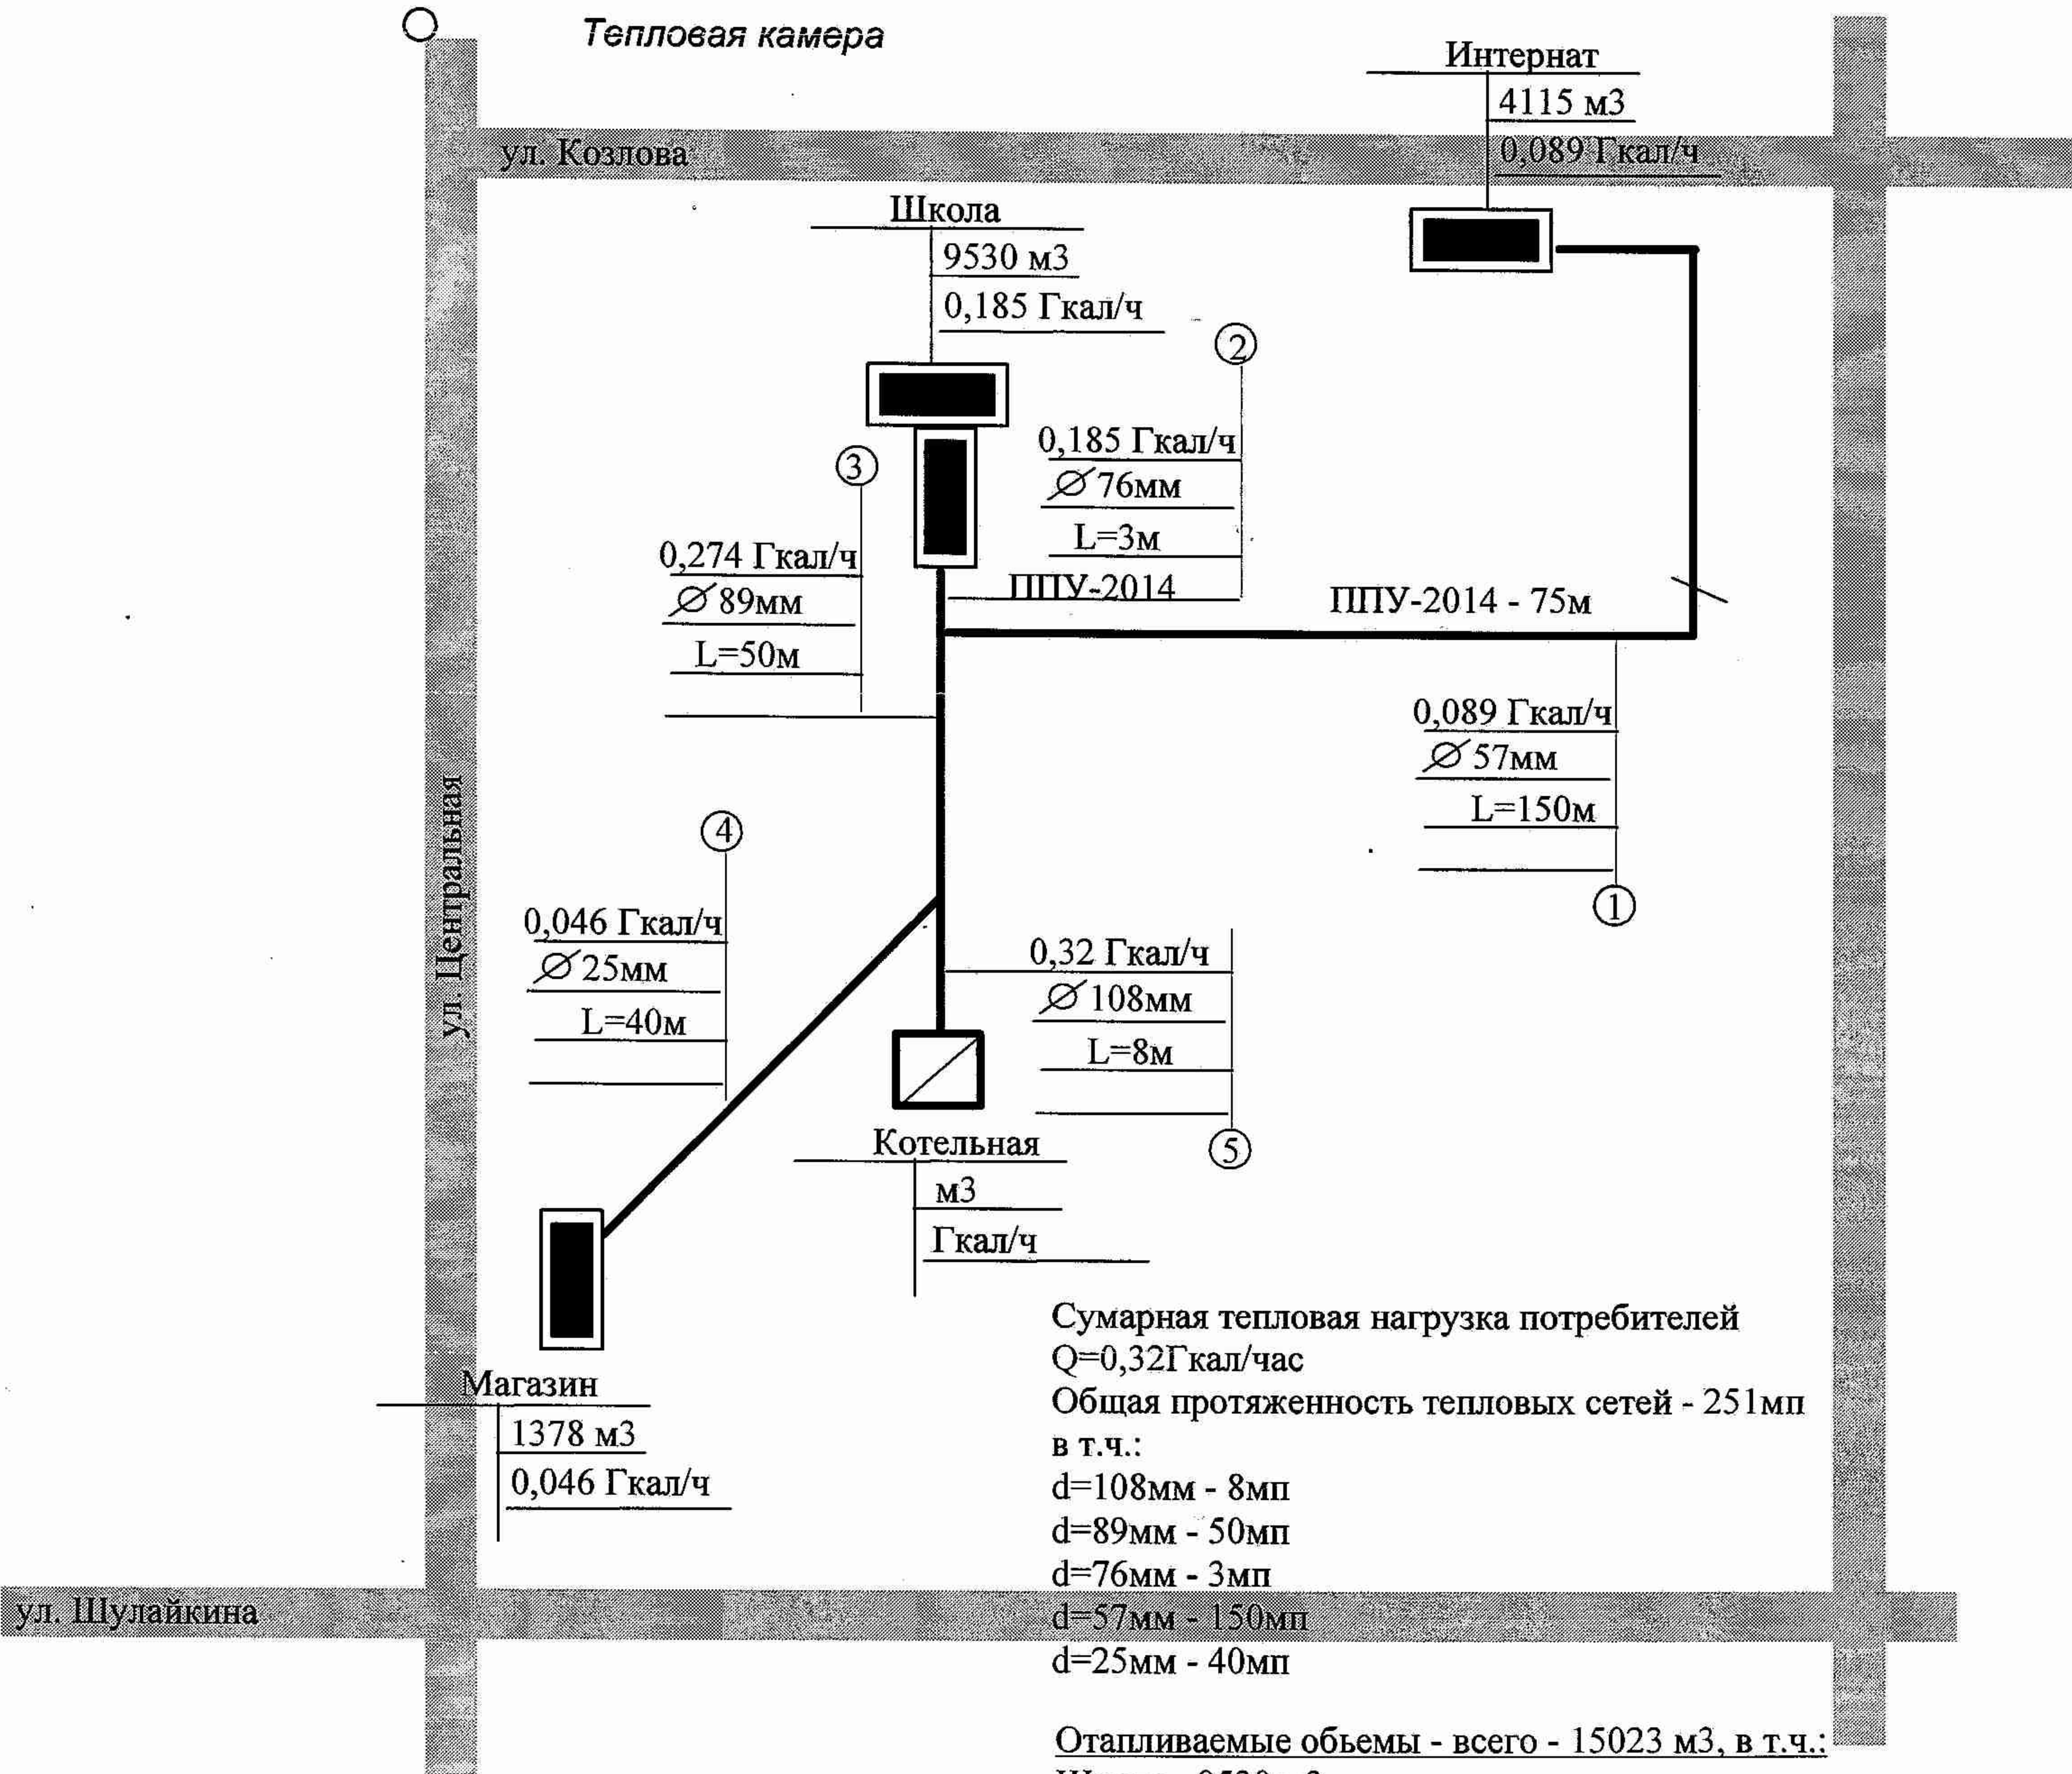

выполнил \_\_\_\_\_ Коновалов С.В.